


Sockelgeschoss und Umgebung

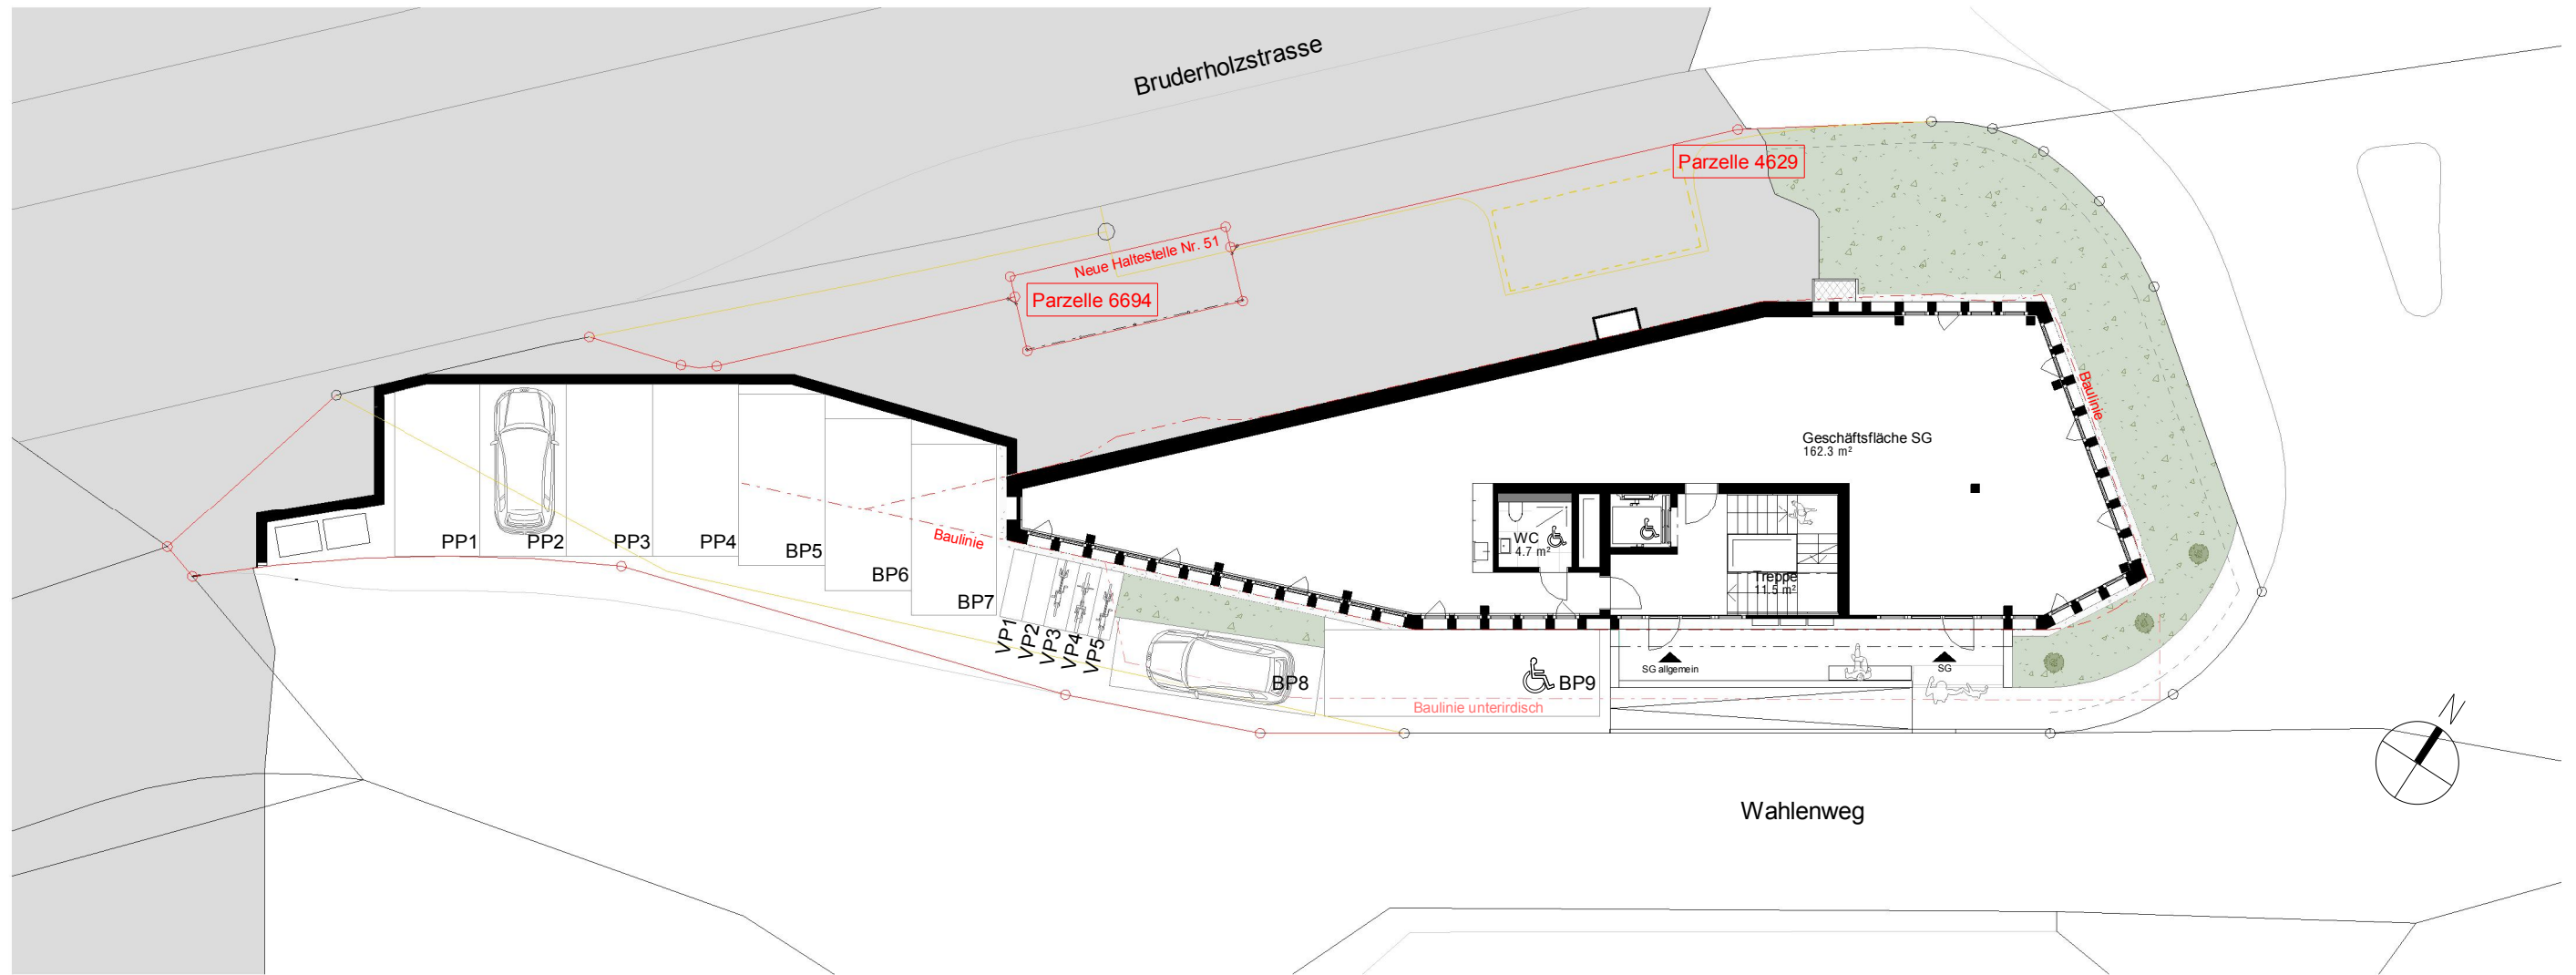

Sockelgeschoss Planbuch  
M 1 : 200

