


Obergeschoss

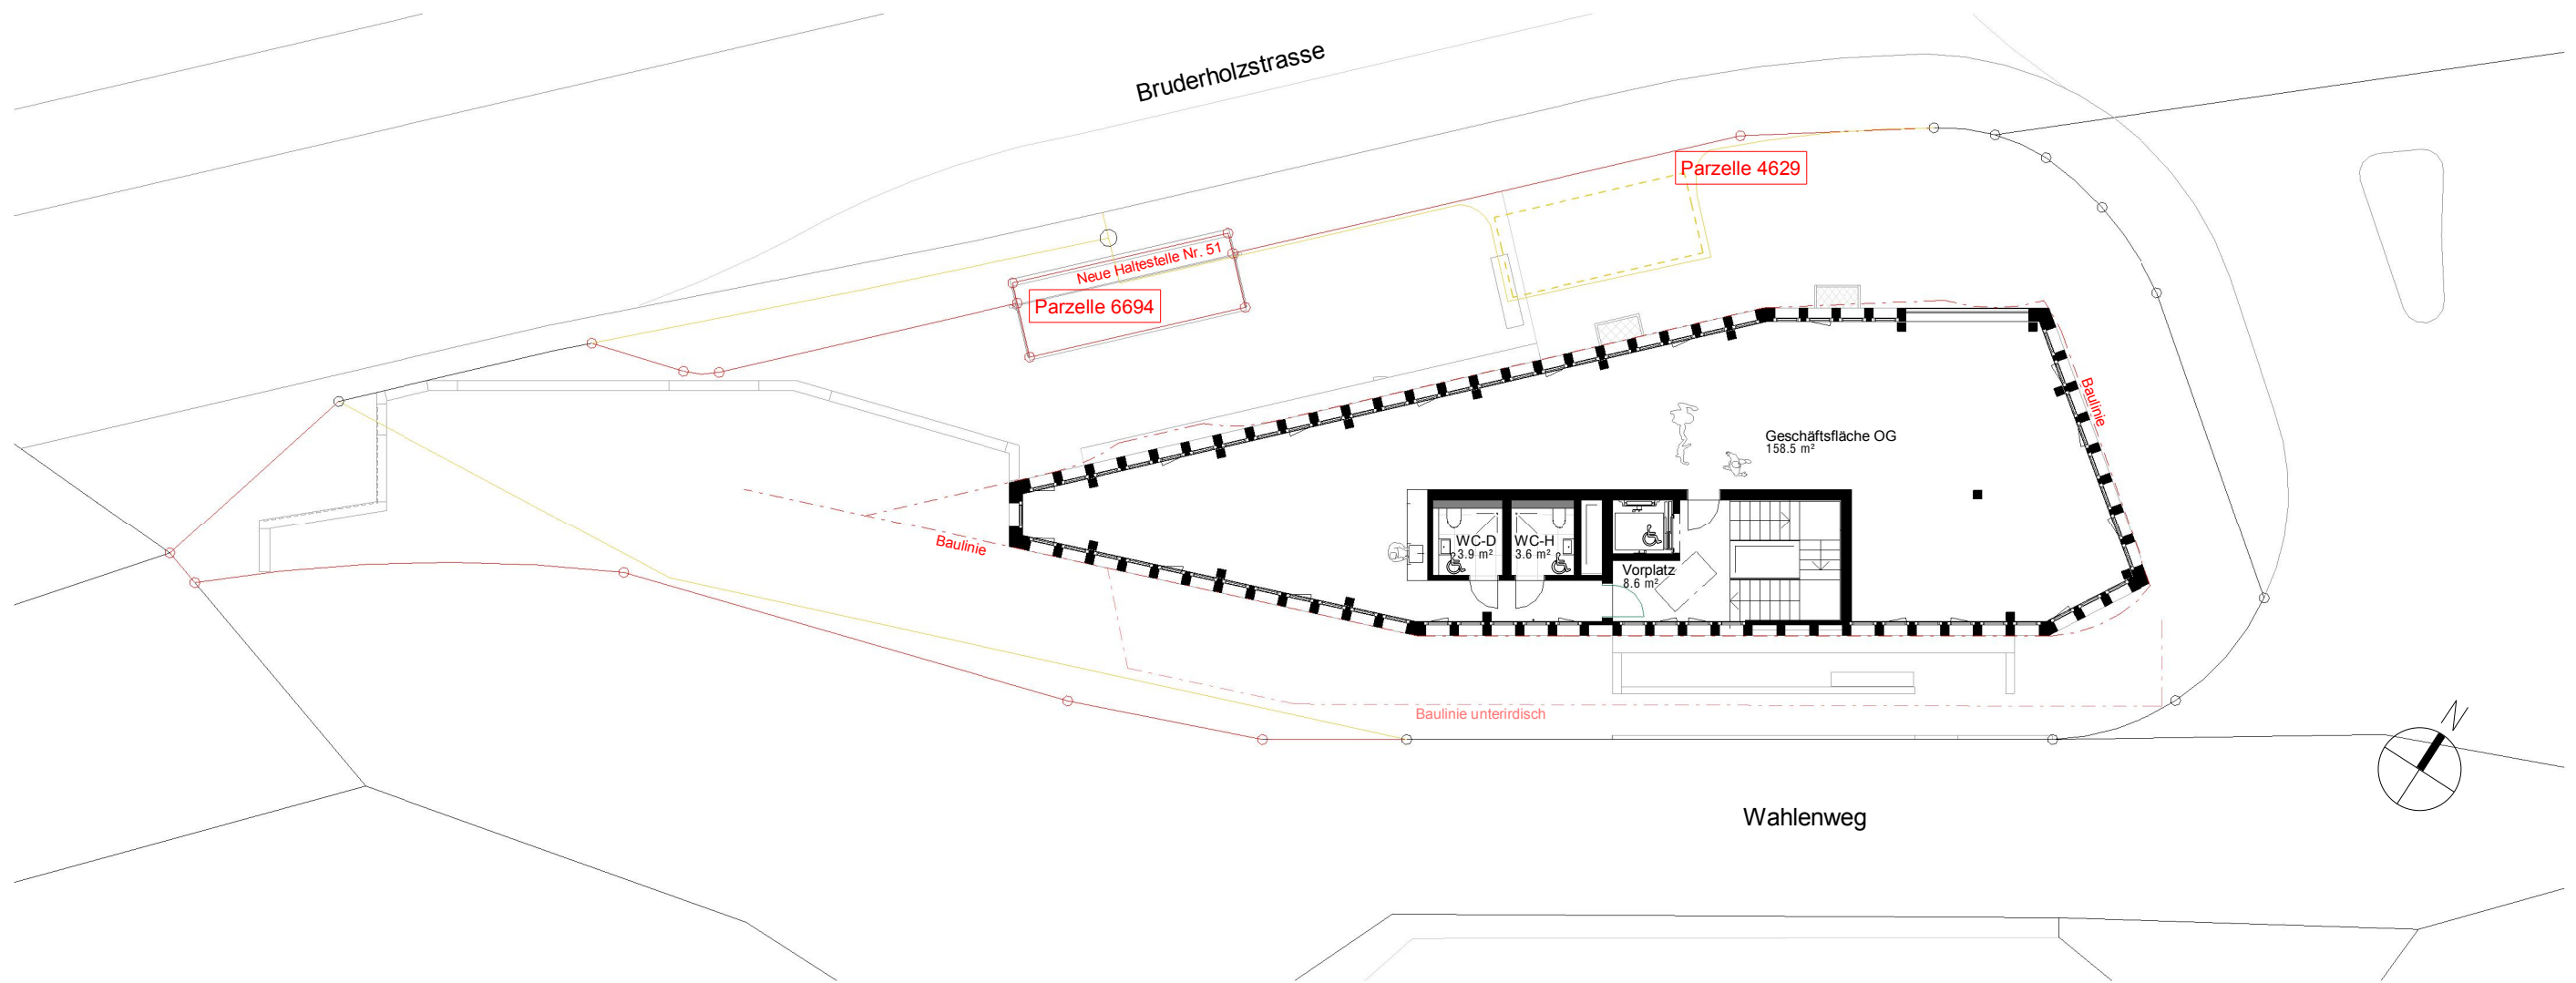

Obergeschoss Planbuch
M 1 : 200

